

**ZARZĄDZENIE NR 52/2014
BURMISTRZA MIASTA LUBOŃ**

z dnia 3 września 2014 r.

w sprawie wyrażenia zgody na zmianę ustanowionej służebności gruntowej na nieruchomości stanowiącej własność Miasta Luboń.

Na podstawie art. 30 ust. 2, pkt 3 ustawy z dnia 8 marca 1990 r. o samorządzie gminnym (tj. Dz. U. 2013 r., poz. 594 z późn. zm.¹⁾) oraz §2 ust.2 pkt. 5 uchwały Nr X/54/2003 Rady Miasta Luboń z dnia 29 maja 2003r. w sprawie określenia zasad nabycia, zbycia i obciążania nieruchomości gruntowych oraz ich wydzierżawiania lub najmu na okres dłuższy niż trzy lata, Burmistrz Miasta Luboń postanawia co następuje:

§ 1. Miasto Luboń wyraża zgodę na zmianę ustanowionej na rzecz każdorazowego właściciela nieruchomości położonej w Luboniu oznaczonej jako działka nr 56/2, arkusz mapy 5, obręb Żabikowo odpłatnej i *na czas nieokreślony służebności gruntowej polegającej na prawie przejazdu i przechodu do drogi publicznej – ul. Nad Żabinką – przez nieruchomość stanowiącą własność Miasta Luboń - działki numer 56/3 i 57/4, ark. mapy 10, obręb Żabikowo, Kw nr PO2P/00257425/2 po odłączeniu z księgi wieczystej Kw nr PO2P/00098677/0, której zakres i wykonywanie ogranicza się do pasa ziemi o szerokości 5 m, przebiegającego wzdłuż linii granicznej pomiędzy działkami 56/3 i 57/4, który to pas ziemi znajduje się na obszarze obu tych działek w ten sposób, że treść przedmiotowej służebności ustalona zostaje następująco:* służebność gruntowa polegająca na prawie przejazdu i przechodu do drogi publicznej – ul. Nad Żabinką – przez nieruchomość stanowiącą własność Miasta Luboń - działka numer 56/3 , ark. mapy 10, obręb Żabikowo, Kw nr PO2P/00257425/2 po odłączeniu z księgi wieczystej Kw nr PO2P/00098677/0 , której zakres i wykonywanie ograniczać się będzie do pasa ziemi o szerokości 5 m , przebiegającego wzdłuż linii granicznej z działką nr 57/4, który to pas ziemi znajduje się na obszarze tej działki , zgodnie z mapą służebności gruntowej przedłożoną do niniejszego zarządzenia.

§ 2. Wykonanie zarządzenia nastąpi poprzez złożenie oświadczenia w formie aktu notarialnego.

§ 3. Wykonanie niniejszego zarządzenia w zakresie spraw związanych z zawarciem aktu notarialnego powierzam: kierownikowi Wydziału Spraw Komunalnych.

§ 4. Nadzór nad wykonaniem niniejszego zarządzenia powierzam: Skarbnikowi Miasta Luboń.

§ 5. Zarządzenie wchodzi w życie z dniem 3 września 2014r.

BURMISTRZ MIASTA

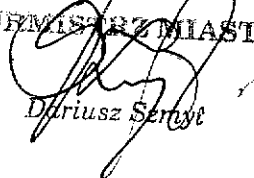

Dariusz Sztyt

¹⁾Zm. poz. 645 i 1318 oraz z 2014 r. poz. 379 i 1072.

Uzasadnienie

W dniu 3 września 2014r. Pan Grzegorz Handke złożył wniosek o zmianę ustanowionej służebności gruntowej na nieruchomości stanowiącej własność Miasta Luboń.

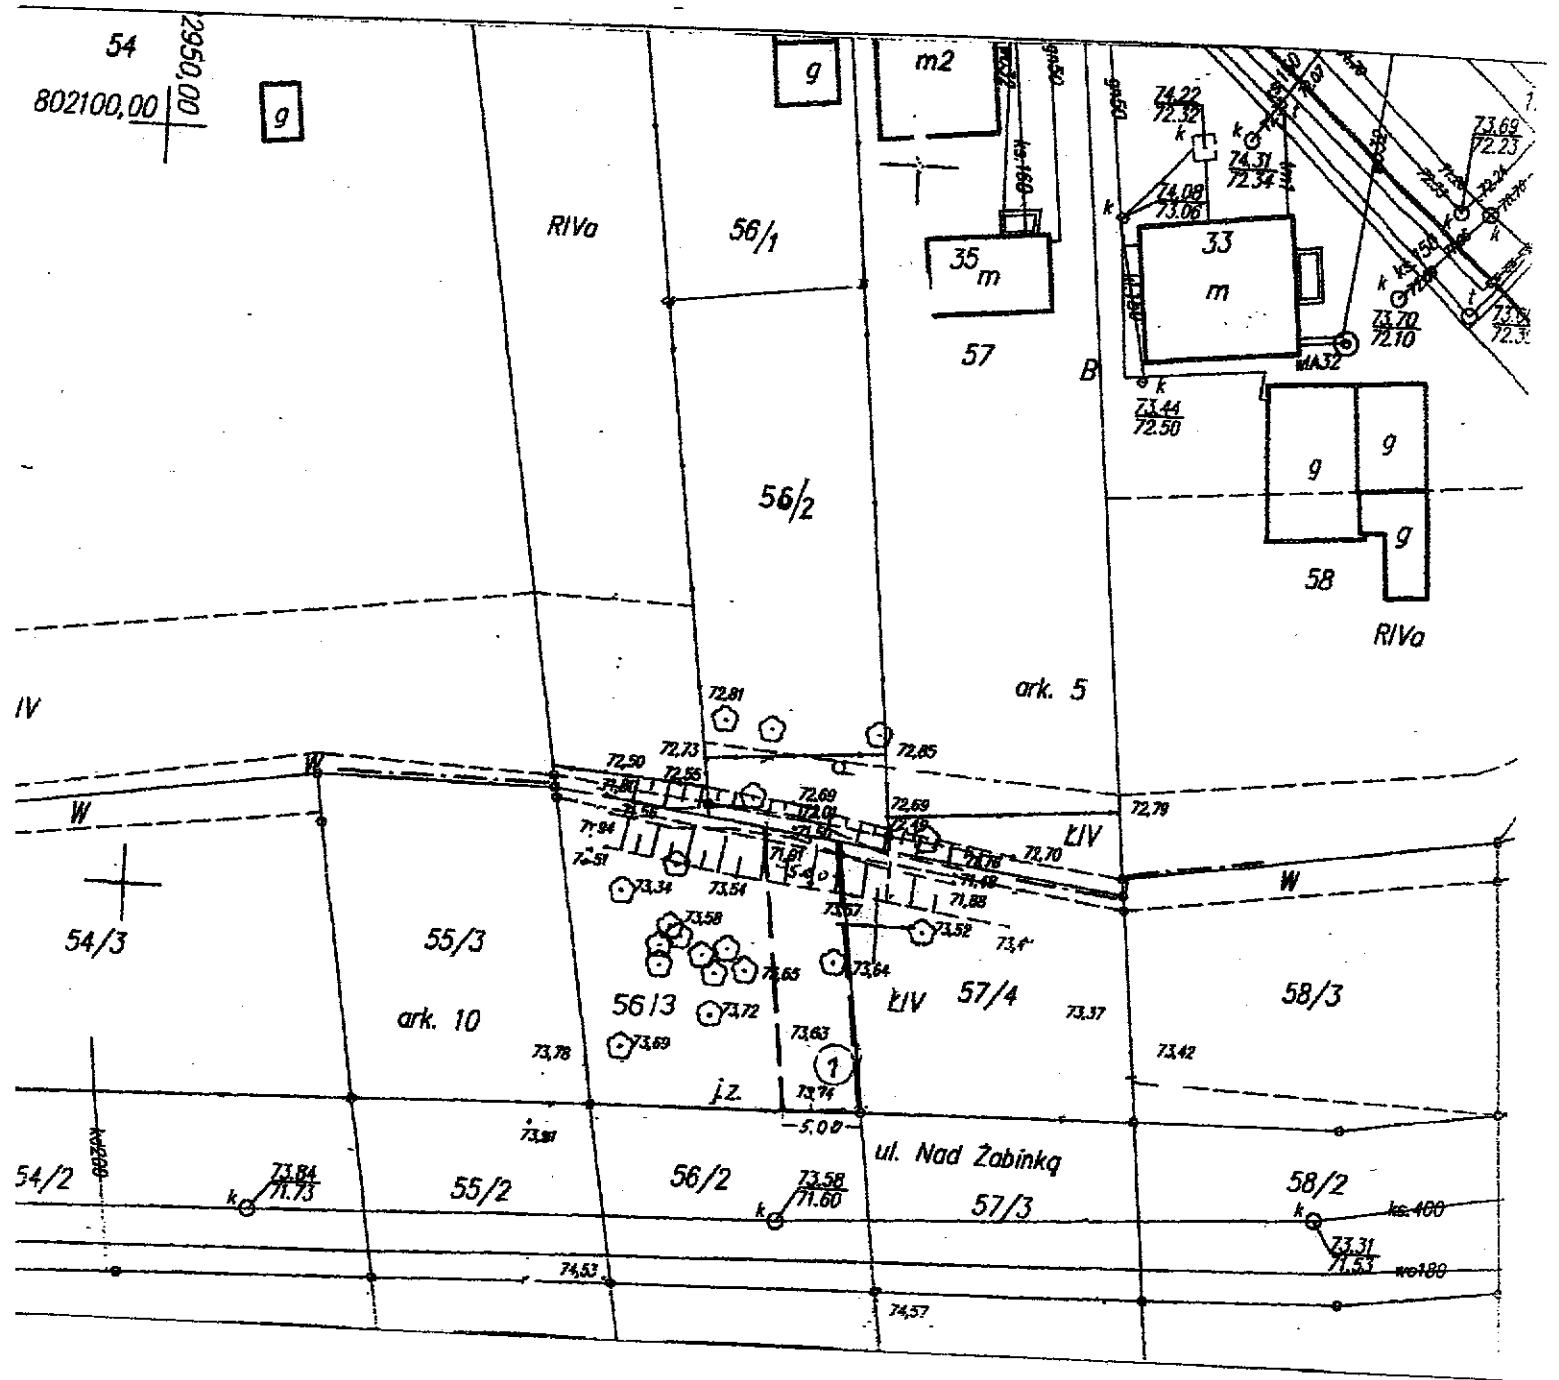
Miasto Luboń wyraża zgodę na zmianę ustanowionej na rzecz każdorazowego właściciela nieruchomości położonej w Luboniu oznaczonej jako działka nr 56/2, arkusz mapy 5, obręb Żabikowo odpłatnej i na czas nieokreślony służebności gruntowej polegającej na prawie przejazdu i przechodu do drogi publicznej – ul. Nad Żabinką – przez nieruchomość stanowiącą własność Miasta Luboń - działki numer 56/3 i 57/4, ark. mapy 10, obręb Żabikowo, Kw nr PO2P/00257425/2 po odłączeniu z księgi wieczystej Kw nr PO2P/00098677/0 , której zakres i wykonywanie ogranicza się do pasa ziemi o szerokości 5 m , przebiegającego wzdłuż linii granicznej pomiędzy działkami 56/3 i 57/4, który to pas ziemi znajduje się na obszarze obu tych działek w ten sposób, że treść przedmiotowej służebności ustalona zostaje następująco: służebność gruntowa polegająca na prawie przejazdu i przechodu do drogi publicznej – ul. Nad Żabinką – przez nieruchomość stanowiącą własność Miasta Luboń - działka numer 56/3 , ark. mapy 10, obręb Żabikowo, Kw nr PO2P/00257425/2 po odłączeniu z księgi wieczystej Kw nr PO2P/00098677/0 , której zakres i wykonywanie ograniczać się będzie do pasa ziemi o szerokości 5 m , przebiegającego wzdłuż linii granicznej z działką nr 57/4, który to pas ziemi znajduje się na obszarze tej działki , zgodnie z mapą służebności gruntowej przedłożoną do niniejszego zarządzenia.

BURMISTRZ MIASTA

Dariusz Serwit

MAPA ZASADNICZA

MAPA DO CELÓW SŁUŻEBNOŚCI

Skala 1: 500



REPRODUKCJA WZBRONIONA

Województwo; wielkopolskie

Powiat; poznański

Miasto; Luboń

Obręb; Żabikowo

Arkusze 10 Sekcja; 6.176.11.12.4.4

Działka; 56/3,

Powierzchnia 0.0352 ha

HENRYK CISZAK

GEODETA UPRAWNIONY

Nr Rej. MGPIB 9105

61-404 Poznań, ul. Opolska 75a

Rozliczenie powierzchni

Część dz. 56/3 ozn. Nr 1 pow. 0,0090

Uwaga; linia - - - - oznacza obszar służebności